


Bebauungsplan: Hoffeld

Preis pro m² : 64,00 €

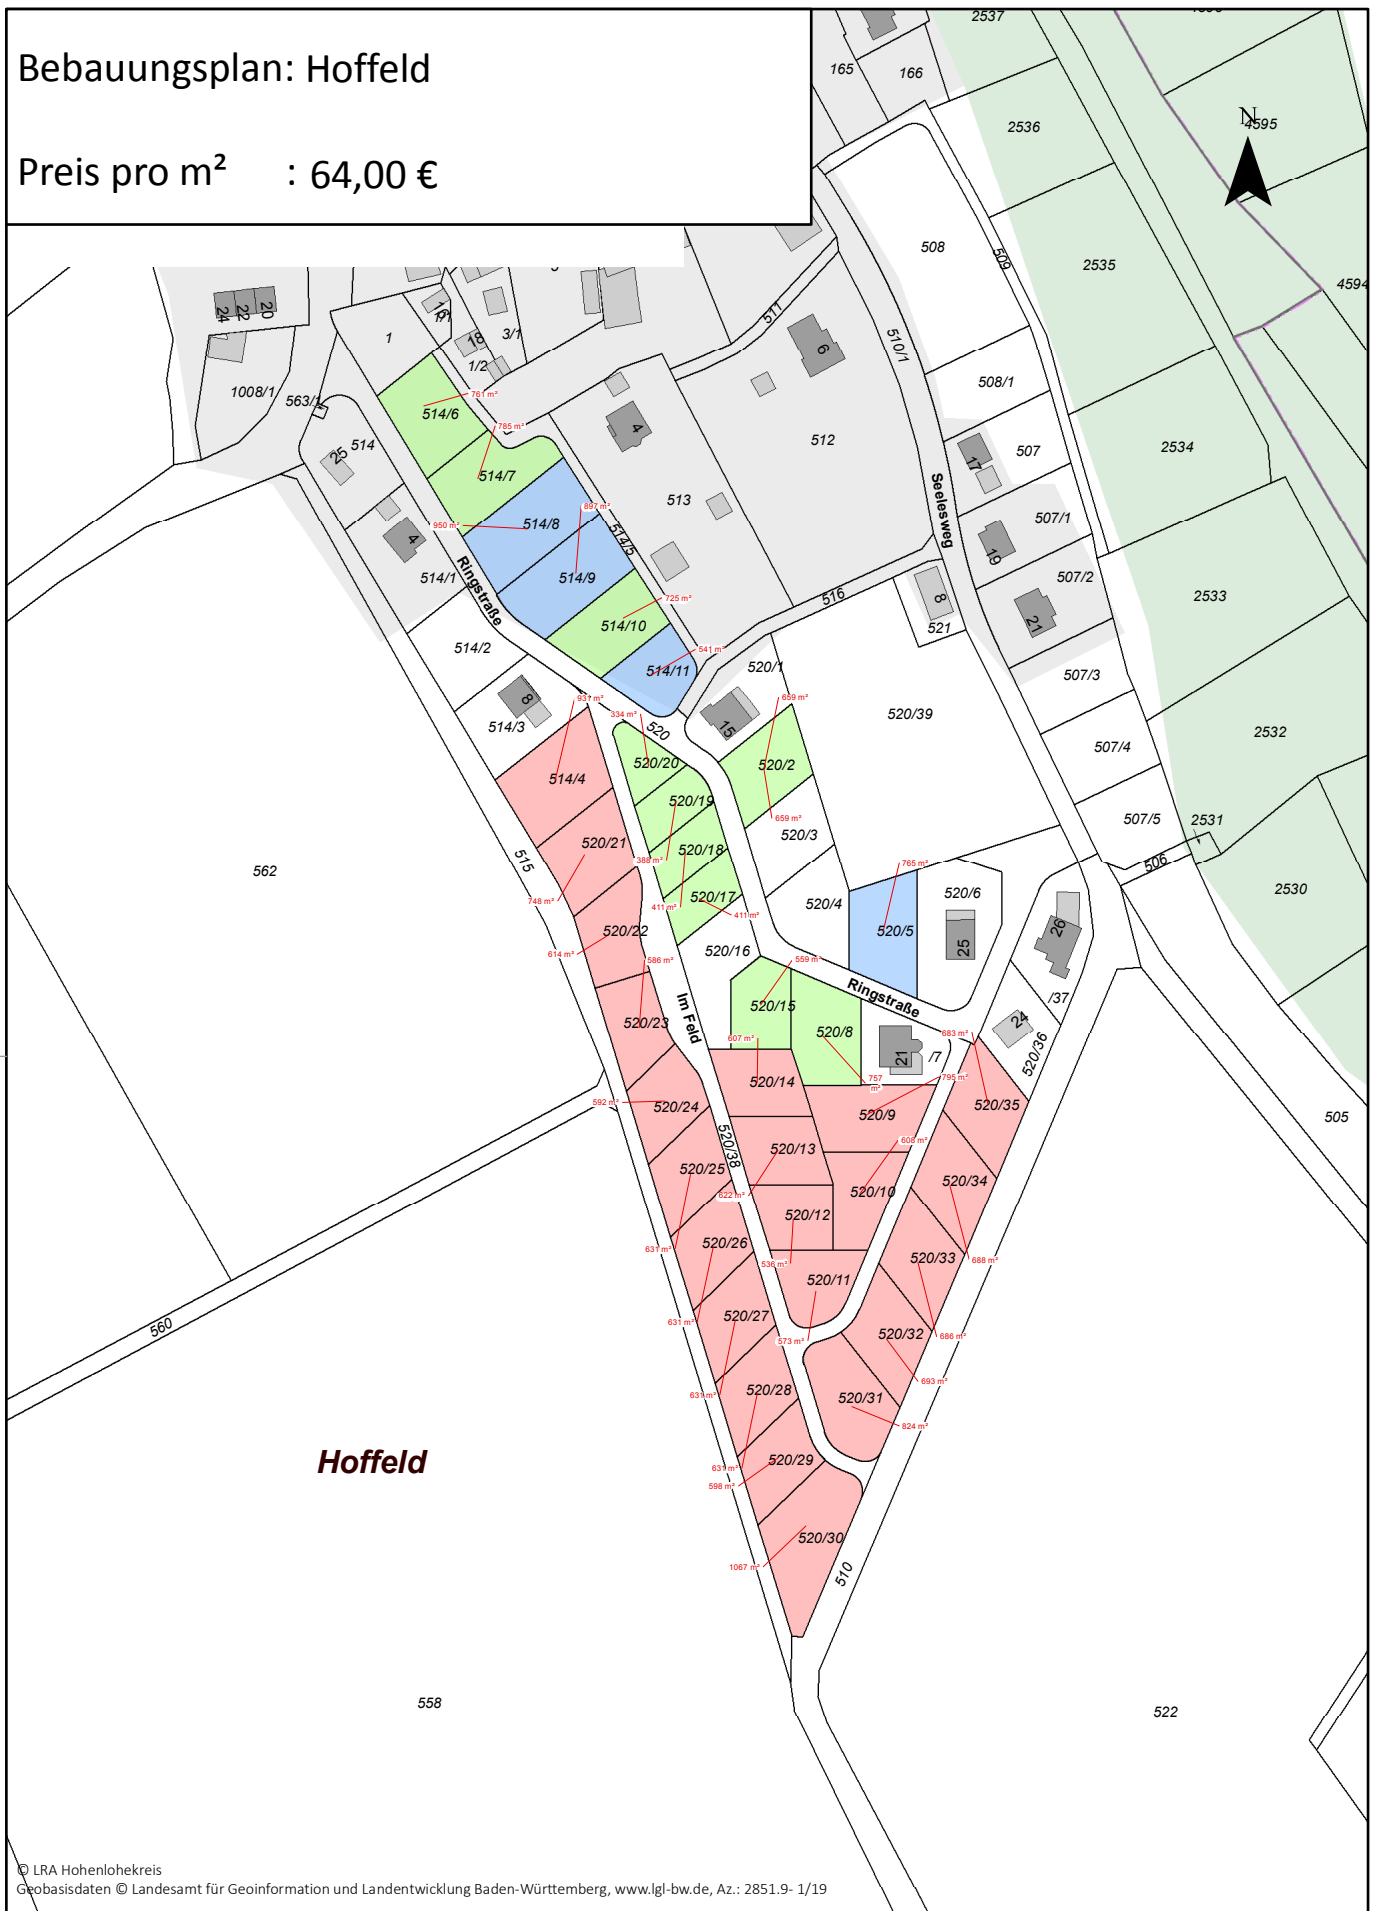

© LRA Hohenlohekreis
Geobasisdaten © Landesamt für Geoinformation und Landentwicklung Baden-Württemberg, www.lgl-bw.de, Az.: 2851-9-1/19



Gemeinde Muldingen
Kirchweg 1, 74673 Muldingen

Legende

- frei
- frei, noch nicht erschlossen
- reserviert

HOKis

Erstellt für Maßstab 1:2.500
Ersteller Hofmann, Janine (Mu)
Erstellungsdatum 29.08.2019

