


Bebauungsplan: Obere Weinberge

Buchenbacher Äcker

Preis pro m² : 64,00 €



1065

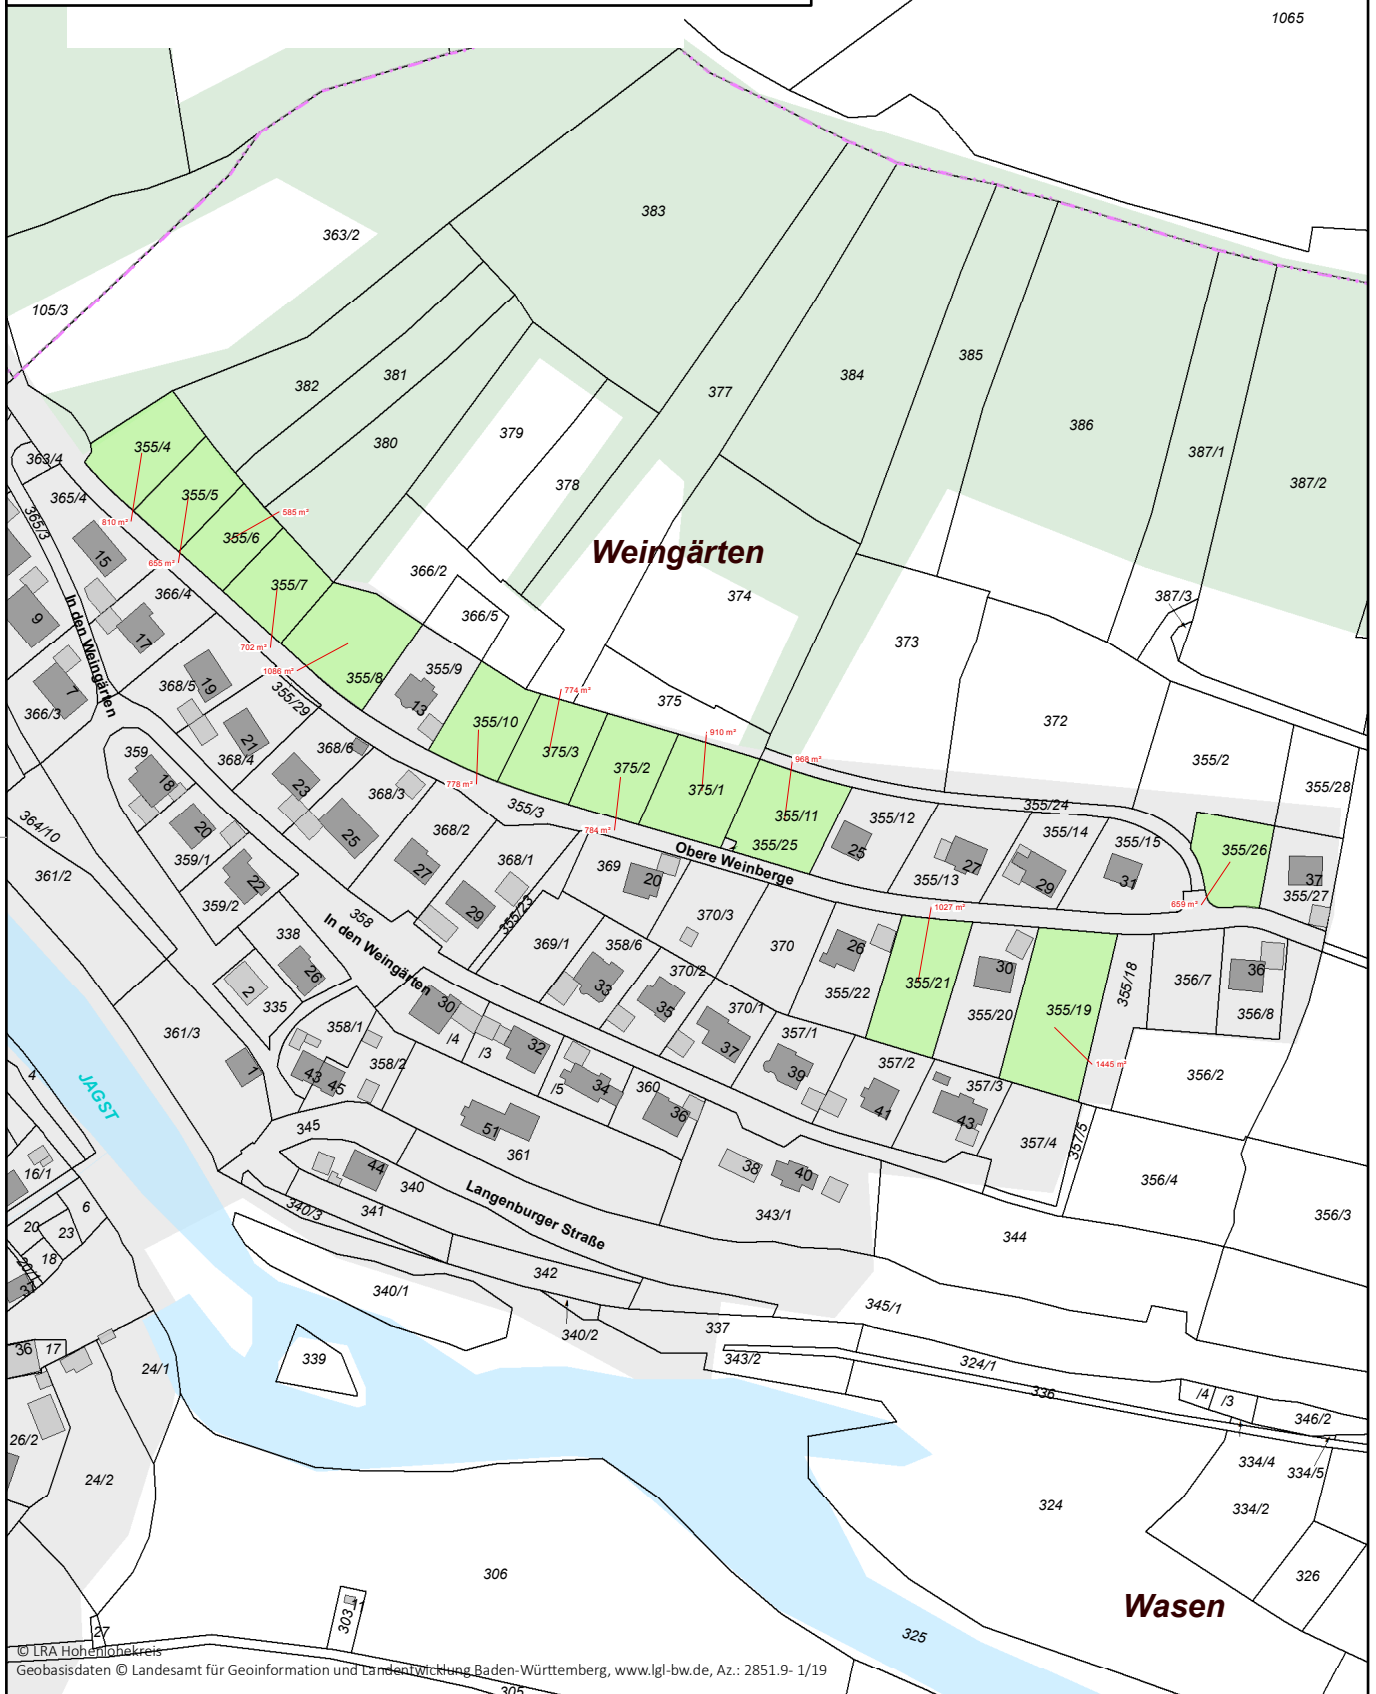

© LRA Hohenlohekreises
Geobasisdaten © Landesamt für Geoinformation und Landentwicklung Baden-Württemberg, www.lgl-bw.de, Az.: 2851.9-1/19



Gemeinde Mulfingen
Kirchweg 1, 74673 Mulfingen

Legende

- frei
- frei, noch nicht erschlossen
- reserviert

HOKis

Erstellt für Maßstab 1:2.500
Ersteller Hofmann, Janine (Mu)
Erstellungsdatum 23.08.2019

