


# Bebauungsplan: Schafäcker

Preis pro m<sup>2</sup> : 52,00 €

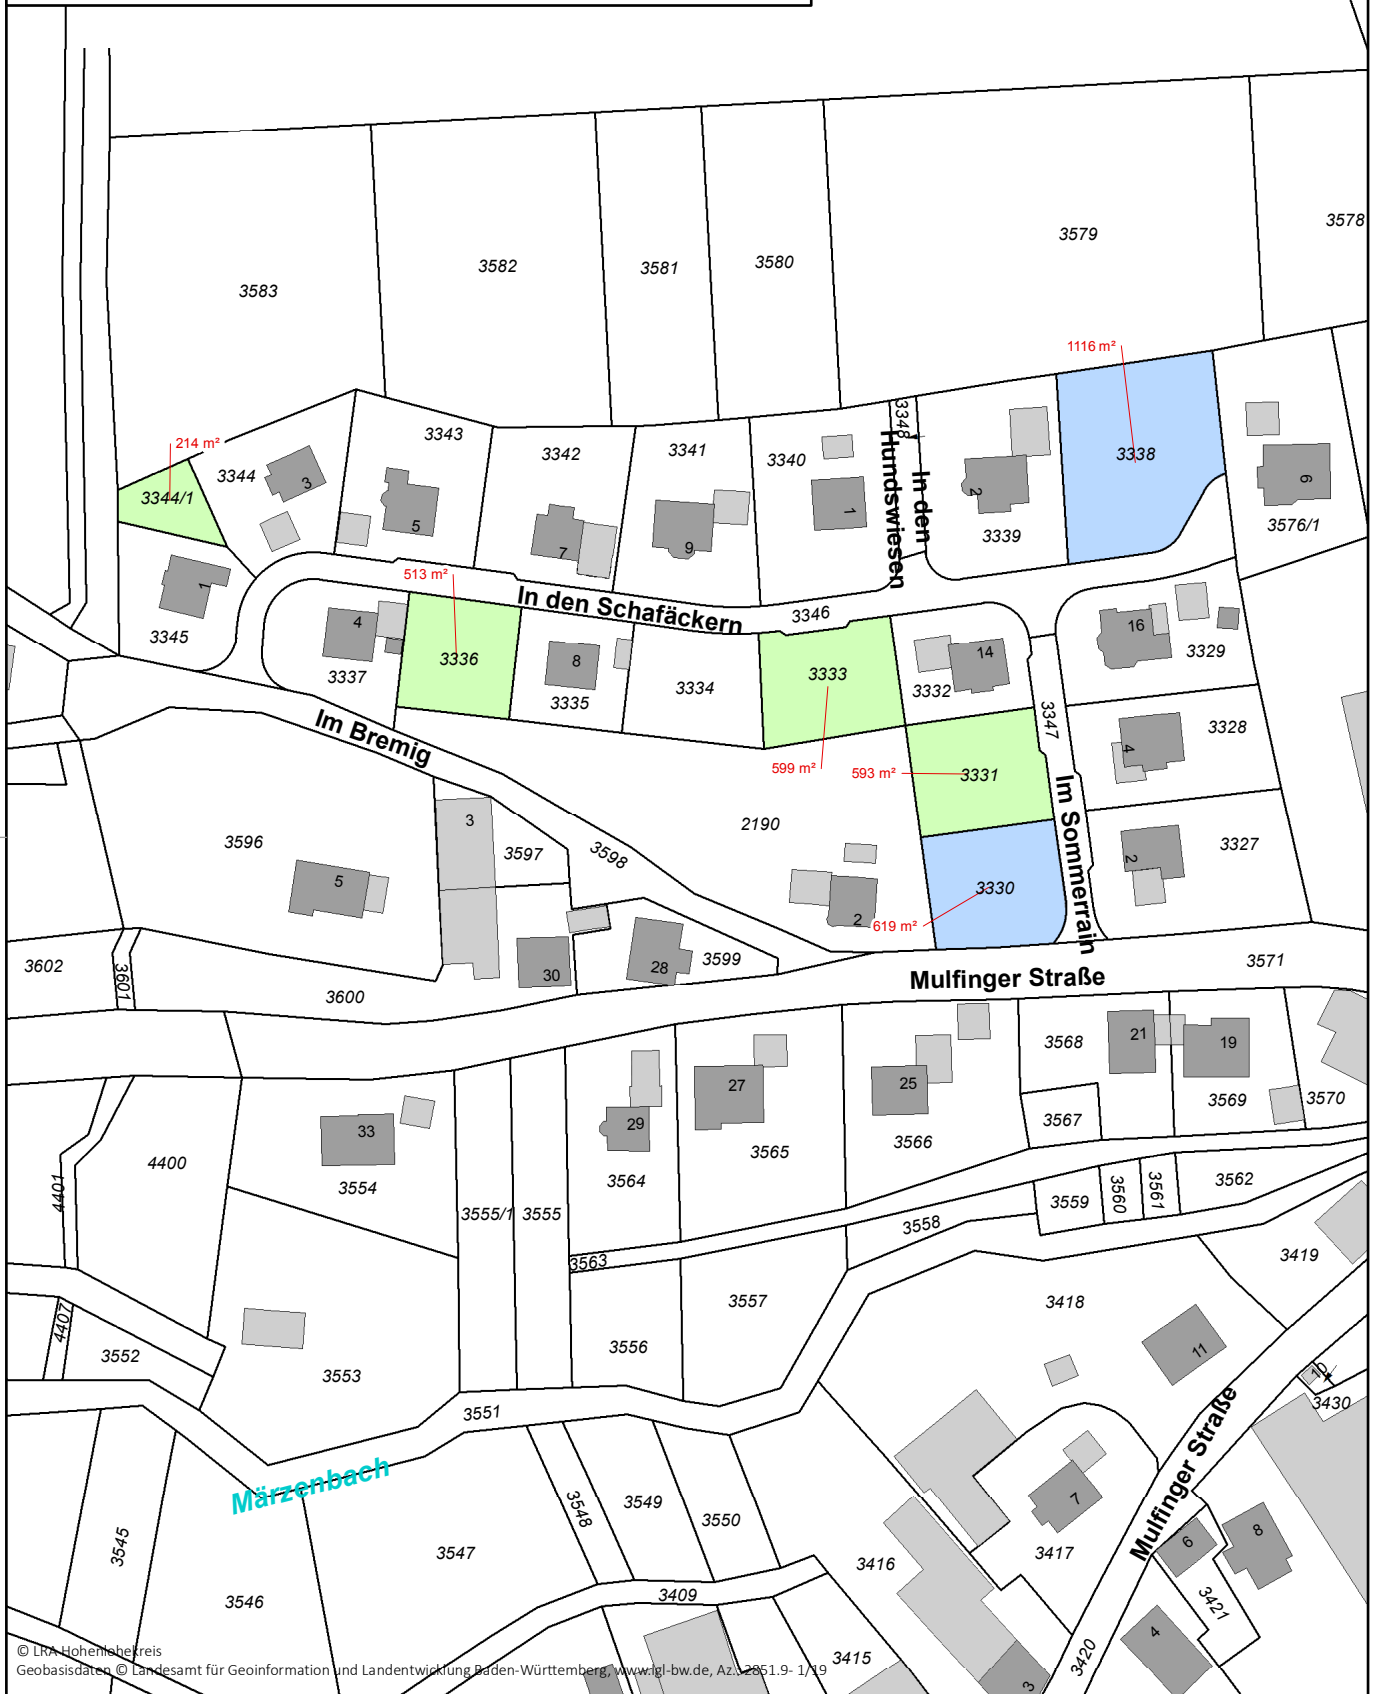

© LRA Hohenlohekreis  
Geobasisdaten © Landesamt für Geoinformation und Landentwicklung Baden-Württemberg, www.lgl-bw.de, Az. 2851.9-1/19



Gemeinde Mulfingen  
Kirchweg 1, 74673 Mulfingen

## Legende

- frei
- frei, noch nicht erschlossen
- reserviert

## HOKis

Erstellt für Maßstab 1:1.500  
Ersteller Hofmann, Janine (Mu)  
Erstellungsdatum 05.09.2019

